


ANS 1:10

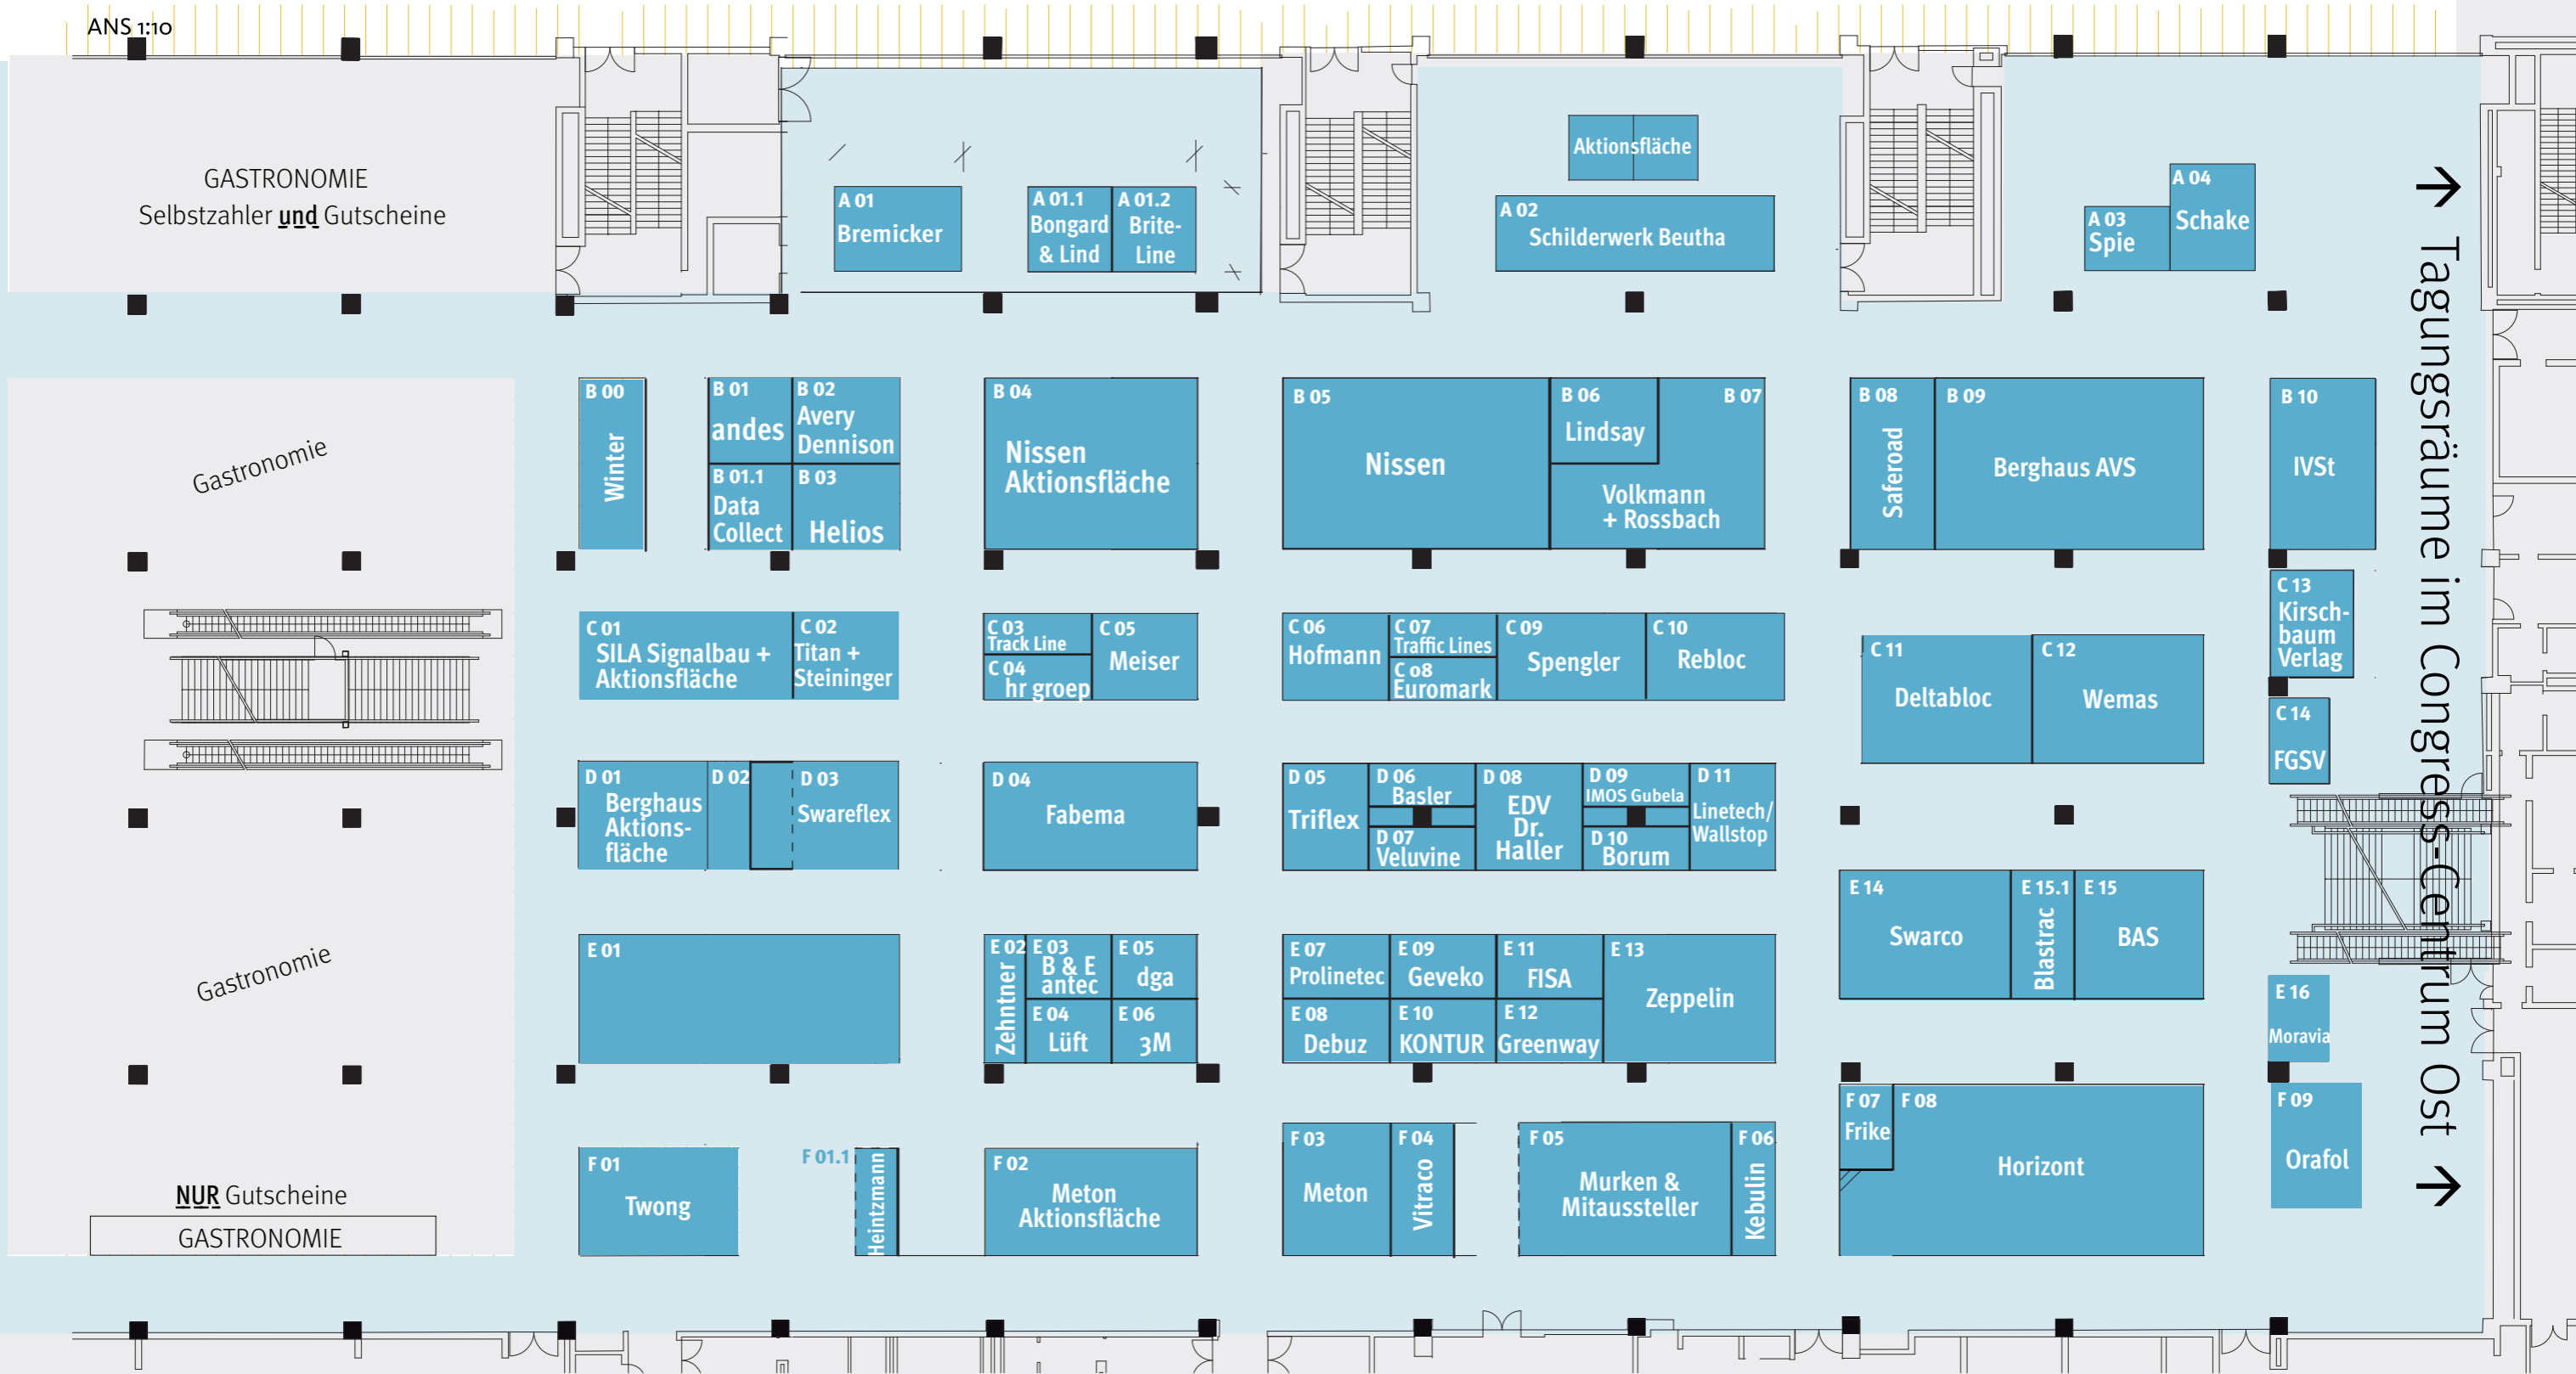

Tagungsräume im Congress-Centrum Ost

Auftraggeber		Marketing Services Monika Huber	
Projekt		DeuSAT 2019	
Zeichnung		Grundriss - Hallenplan	
Maßstab	1:300	DIN A3	Ort
Halle		Köln	
Stand Nr.	Halle 11.1	Datum	27. - 28.03.2019
Gezeichnet	BS, 31.07.2018	Blatt	Blatt 1 von 1



Beckmann
 Fair Partner GmbH
 Am Vogelsang 23
 50374 Erftstadt
 Telefon 02235 / 4623 0
 Telefax 02235 / 462310
 www.beckmann-gmbh.com
 info@beckmann-gmbh.com